


EVACUATIEPLAN

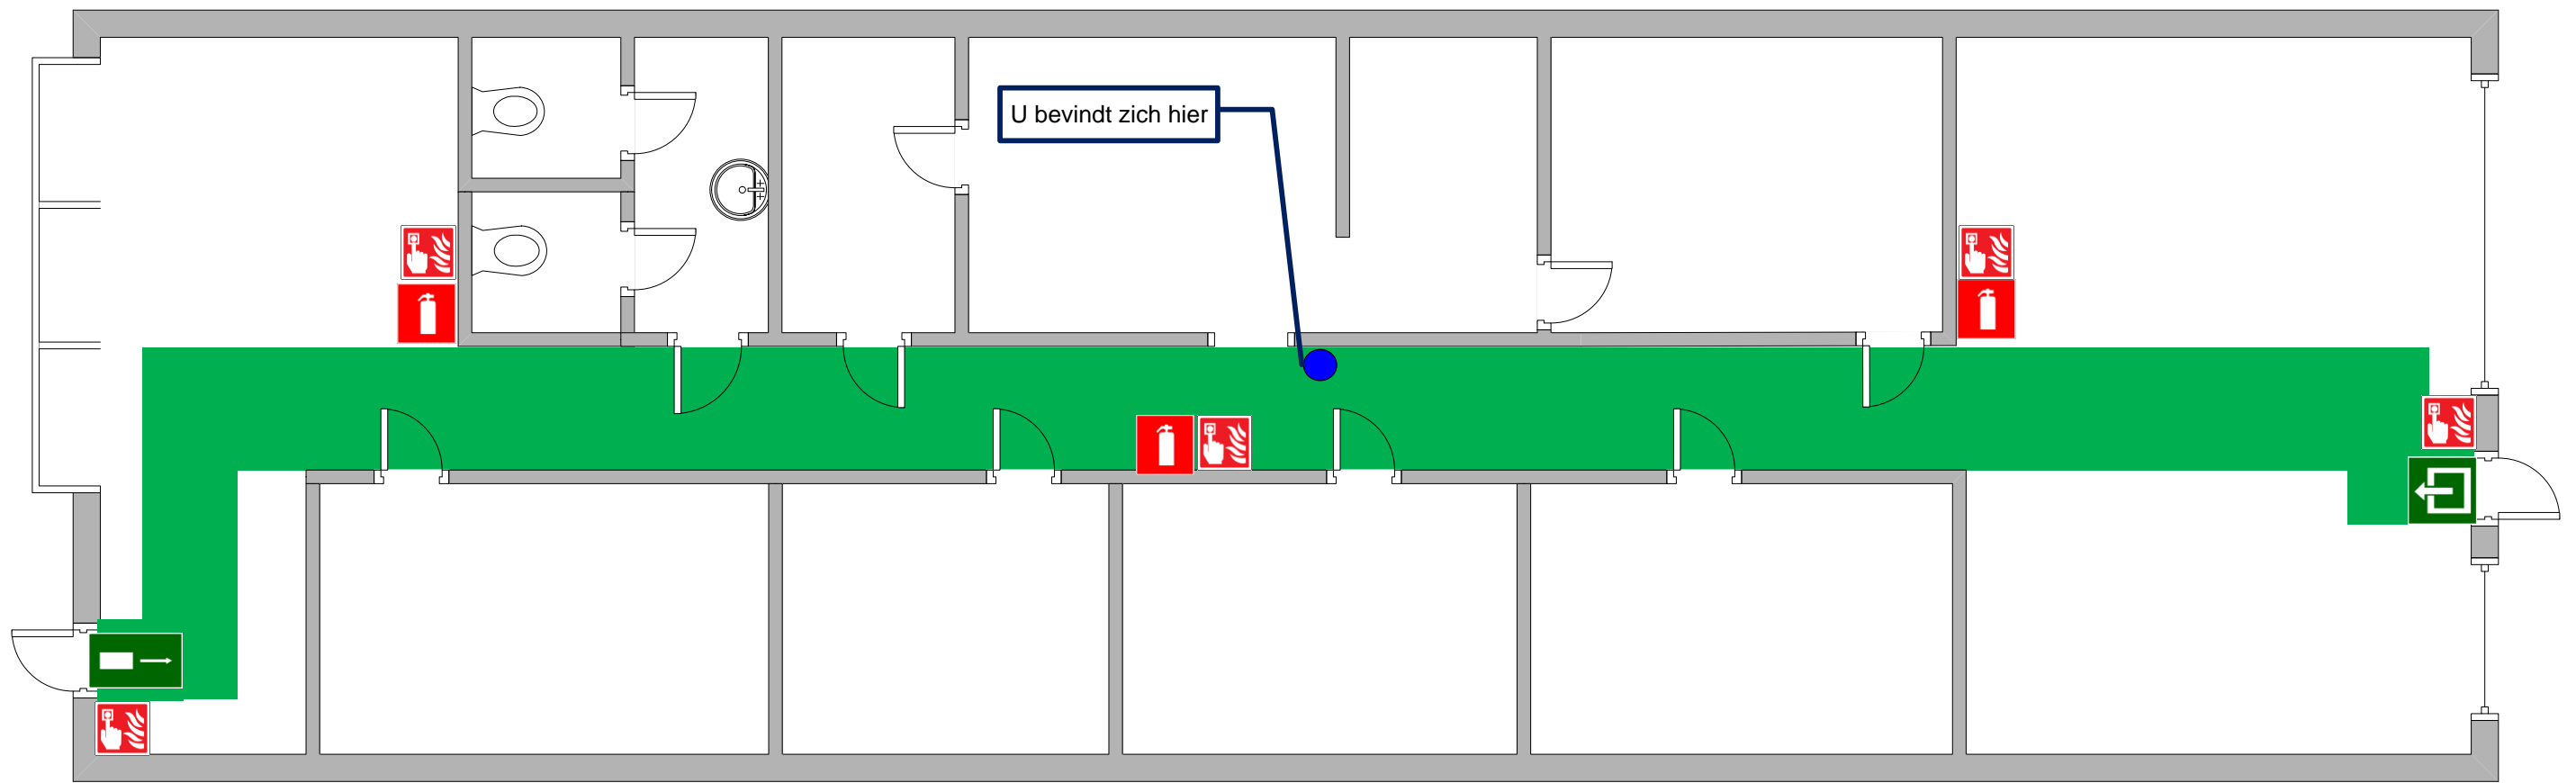

LEGENDE			
	U bevindt zich hier		
	Richting uitgang / nooduitgang		
	Uitgang		
	Nooduitgang		
	Verzamelpaats		
	Blusapparaat		
	Brandslang		
	Telefoon voor brandbestrijding		
	Drukknop brand- alarm		

BEDRIJF

Ontwerp plan: **ARTIMIS Consult**
 Datum: **18/04/2015**
 Plan nummer: **011**
 Revisie: **01**

